


- LEGENDA**
- ① BUDYNKI PROJEKTOWANE
  - ② ŚMIETNIK
  - PA) PC4) MIEJSCA POSTOJOWE
  - A) ABC...A GRANICA DZIAŁKI
  - BUDYNKI PROJEKTOWANE
  - ZIELEŃ: TRAWNIKI
  - DROGI
  - CHODNIKI
  - SCHODY
  - OGRODZENIA
  - DRZEWA, KRZEWY
  - WEJŚCIE
  - 15.4 RZĘDNA PROJEKTOWANA
  - ŻYWOPŁOT
  - ks) PROJ. INST. KAN. SANIT.
  - w) PROJ. INST. WODOCIĄGOWA
  - e) PROJ. LINIE KABLOWE NN
  - g) PROJ. SIECI I PRZYŁĄCZA GAZOWE
  - g) PROJ. INST. GAZOWA DOZIEMNA
  - sz) PROJ. SZAFKA GAZOWA Z 2 LICZNIKAMI
  - sz) PROJ. SZAFKA GAZOWA Z 4 LICZNIKAMI

**ZESTAWIENIE POWIERZCHNI DZIAŁKI**

POWIERZCHNIA DZIAŁKI:	1435 m <sup>2</sup>
POWIERZCHNIA ZABUDOWY:	325.93 m <sup>2</sup>
POWIERZCHNIE UTWARDZONE:	391.18 m <sup>2</sup>
W TYM:	
DROGI:	165.23 m <sup>2</sup>
MIEJSCA POSTOJOWE:	138.00 m <sup>2</sup>
CHODNIKI:	65.55 m <sup>2</sup>
SCHODY ZEWNĘTRZNE:	16.23 m <sup>2</sup>
INNE POW. UTWARDZONE:	6.55 m <sup>2</sup>
ZIELEŃ:	718 m <sup>2</sup>

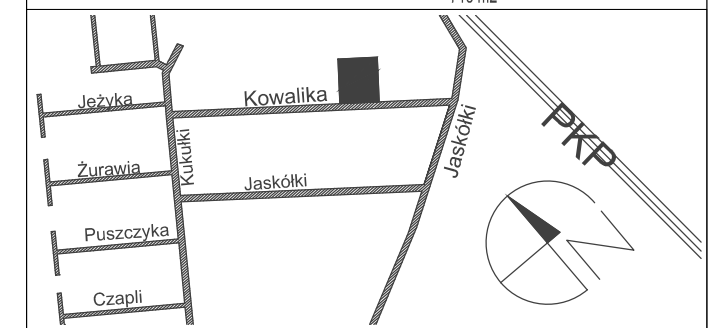

**OBJEKT:** TRZY BUDYNKI MIESZKALNE JEDNORODZINNE, DWULOKALOWE A,B,C, W ZABUDOWIE SZEREGOWEJ Z INSTALACJĄ GAZOWĄ I ZAGOSPODAROWANIEM DZIAŁKI na działce nr ew. 180/12 obr. 0033, j. ewid. 141803\_2 Lesznowola miejscowość ZGORZAŁA w gminie LESZNOWOLA

**INWESTOR:** KATARZYNA STOLARSKA-SASIN

**JEDNOSTKA PROJEKTOWANIA:** **ATI** ARCHITEKTURA TECHNIKA INWESTYCJE Sp. z o.o. 02-785 Warszawa, ul. Nutki 3/5, tel: 644 6673, t1@ati.waw.pl

**PROJEKTANCI:** mgr inż. arch. Tomasz Lechowski MA-0021 uprawnień w specjalności architektonicznej St-151/75

mgr inż. arch. Maciej Lechowski  
inż. arch. Judyta Walichnowska

**SPRAWDZAJĄCY:** mgr inż. arch. Elżbieta Latek-Lechowska MA-0448 uprawnień w specjalności architektonicznej St-16/78

**FAZA:** PROJEKT BUDOWLANY **BRANŻA:** ARCHITEKTURA

**TYTUŁ RYSUNKU:** PROJEKT ZAGOSPODAROWANIA TERENU

**SKALA:** 1: 250 **DATA:** 24 października 2016 **NUMER RYSUNKU:** PB PZ 01